



MĚSTSKÁ ČÁST PRAHA 22
ÚŘAD MĚSTSKÉ ČÁSTI
odbor životního prostředí a dopravy

Nové náměstí 1250
104 00 Praha 114



Úřad MČ Praha - Královice	Číslo dopor.
Došlo dne 20.12.23	N
Č.j.: 1065	
Přílohy:	

č. jednací: P22 18933/2023 OD 04
č. spisu: MC22 910/2023 OD 01
Vaše zn.: –
vyřizuje: Lucie Janigová
telefon: +420 271 071 814
e-mail: lucie.janigova@praha22.cz

Praha - Uhřetěves
18. prosince 2023

VEŘEJNÁ VYHLÁŠKA

Oznámení o návrhu opatření obecné povahy pro stanovení místní úpravy provozu na pozemních komunikacích a výzva k uplatnění připomínek nebo námitek

Odbor dopravy Úřadu městské části Praha 22 (dále jen odbor dopravy), jako příslušný silniční správní úřad podle § 124 odst. 6 a § 77 odst. 1 písm. c) zákona č. 361/2000 Sb., o provozu na pozemních komunikacích a o změně některých zákonů, ve znění pozdějších předpisů (dále jen zákon o silničním provozu) a podle vyhlášky č. 55/2000 Sb. hl. m. Prahy, kterou se vydává Statut hl. m. Prahy, ve znění pozdějších předpisů, zahájil dne 16. 6. 2023 na základě žádosti společnosti Stavební projekce architekt Mašek, s. r. o., Ohradní 1443/24b, 140 00 Praha 4, IČ: 26496119 řízení o návrhu opatření obecné povahy podle ustanovení § 171 a násl. §173 zákona č. 500/2004 Sb., správní řád, ve znění pozdějších předpisů (dále jen správní řád) a podle vyhlášky č. 294/2015 Sb., kterou se provádějí pravidla provozu na pozemních komunikacích, předkládá návrh opatření obecné povahy pro

stanovení místní úpravy provozu na pozemní komunikaci Kučátská - soukromá část, parc. č. 233/1, 241, 257/3, 257/4, 262, vše v k. ú. Královice

spočívající v umístění nového svislého a vodorovného dopravního značení, vše dle přiložené situace, která je nedílnou součástí tohoto stanovení, za níže uvedených podmínek pro jejich realizaci:

- K umístění dopravního značení a zařízení vydala Policie ČR, Krajského ředitelství policie hl. m. Prahy, odbor služby dopravní policie pod č. j. KRPA-409019-1/2023-0000DŽ ze dne 13. 12. 2023 písemné vyjádření, které je jedním z podkladů tohoto řízení.
- Umístěním dopravního značení nesmí být narušeno vnímání dopravní situace.
- Instalace a umístění dopravního značení bude provedeno tak, aby nebránilo provádění údržby dotčené komunikace.

- d) Dopravní značení bude umístěno v souladu s vyhláškou MMR ČR č. 398/2009 Sb., o obecných technických požadavcích zabezpečujících bezbariérové užívání staveb.
- e) Odbor dopravy si vyhrazuje právo toto stanovení úpravy provozu na pozemních komunikacích změnit, upravit, doplnit, popřípadě zrušit, bude-li si to vyžadovat veřejný zájem nebo v případě, že dopravní značení bude přesunuto v rozporu se stanovenými podmínkami.

V souladu s ustanovením § 172 odst. 4 správního řádu, může kdokoli k návrhu uplatnit písemné připomínky, jestliže se domnívá, že jeho práva povinnosti mohou být tímto opatřením přímo dotčeny. V souladu s dikcí § 172 odst. 5 správního řádu mohou k tomuto návrhu podat písemné odůvodněné námitky vlastníci nemovitostí, jejichž práva, povinnosti nebo zájmy mohou být tímto návrhem přímo dotčeny. Připomínky a námitky proti návrhu lze podat u Odboru dopravy Úřadu městské části Praha 22, Nové náměstí 1250/10, 104 00 Praha 22 – Uhřetěves.

Odbor dopravy, ve smyslu ustanovení § 172 odst. 1 správního řádu

vyzývá

dotčené osoby, aby k návrhu opatření obecné povahy podávaly připomínky nebo námitky, a to ve lhůtě do 30 dnů ode dne zveřejnění tohoto návrhu.

Odůvodnění

Odbor dopravy obdržel dne 16. 6. 2023 žádost společnosti Stavební projekce architekt Mašek, s. r. o., Ohradní 1443/24b, 140 00 Praha 4, IČ: 26496119, ve věci změny úpravy stanovení místní úpravy provozu na komunikaci Kuťatská - soukromá část na pozemcích parc. č. č. 233/1, 241, 257/3, 257/4, 262, vše v k. ú. Královice, která se týká úpravy dopravního režimu tj. umístění výše uvedeného dopravního značení, kterým dojde ke zvýšení bezpečnosti a plynulosti silničního provozu.

Odbor dopravy Úřadu městské části Praha 22 žadateli zaslal výzvu k doplnění nedostatků žádosti dne 27.7.2023 kde byl žadatel vyzván k doplnění o podklady spočívající v přehledné situaci s DZ, kde bude zohledněn stav ke kolaudaci, označit zda Objekt B je či není součástí kolaudace, souhlas MČ Praha – Královice s umístěním DZ B1, E13a E3a na komunikace Kuťatská parc. č. 233/1, k.ú. Královice, jako vlastníka (pověřeného výkonem vlastnického práva) dotčené komunikace s termínem doplnění do 31.8.2023.

Následně byla žadateli dne 13.11.2023 zaslána opětovná výzva k doplnění náležitostí spočívající v dodání přehledné situace s DZ, kde bude zohledněn stav ke kolaudaci (skutečné provedení) a dále bude jasně zřetelný požadavek na nově umísťované DZ včetně délky u „V4“, dále je nutno zakreslit stávající stav prostoru komunikace dotčeného úpravou DZ (včetně stávajících a nově realizovaných vjezdů), DZ IP12 (2x rezervé) – doplnit do popisu značky s termínem doplnění do 31.12.2023.

Dne 6.12.2023 žadatel doplnil na základě výzvy ze dne 13.11.2023 nový situační náčrtek, který byl projednán a následně schválen Policií ČR, Krajské ředitelství policie hl. m. Prahy, odbor služby dopravní policie, která vydala souhlas pod č. j. KRPA-409019-1/ČJ-2023-0000DŽ ze dne 13. 12. 2023.

Odbor dopravy Úřadu městské části Praha 22, jako příslušný silniční správní úřad ve vztahu k místním komunikacím přezkoumal uvedenou žádost a zjistil, že tato je opodstatněná.

otisk úředního razítka

Bc. Jiří Hás
vedoucí úseku dopravy

Příloha:

1. situace DIO odsouhlasená Policií ČR, KŘP hl. m. Prahy – OSDP – ODI „OBNOVA OBJEKTŮ MLÝNA KRÁLOVICE“ č. j. KRPA-409019-1/ČJ-2023-0000DŽ ze dne 13. 12. 2023.

Vyvěšeno dne:

20. 12. 23

Sejmuto dne:

4. 1. 24

Rozdělovník:

MĚSTSKÁ ČÁST
PRAHA - KRÁLOVICE
K Nedvězí 66
104 00 Praha 10 - Královice


Obdrží:

- Stavební projekce architekt Mašek s.r.o., Ohradní 1443/24b, 140 00 Praha 4 (DS)
- Městská část Praha – Královice, K Nedvězí 66, 104 00 Praha 10 – Královice (DS)
- úřední deska ÚMČ Praha 22, zde

Na vědomí:

- Policie České republiky, Krajské ředitelství policie hlavního města Prahy, odbor služby dopravní policie, oddělení dopravního inženýrství, Kongresová 1666/2, 140 00 Praha 4 (DS)

OBNOVA OBJEKTŮ MLÝNA KRÁLOVICE
SO 09 - PŘÍJEZDOVÁ KOMUNIKACE
KOORDINAČNÍ SITUACE
Měř. 1 : 250

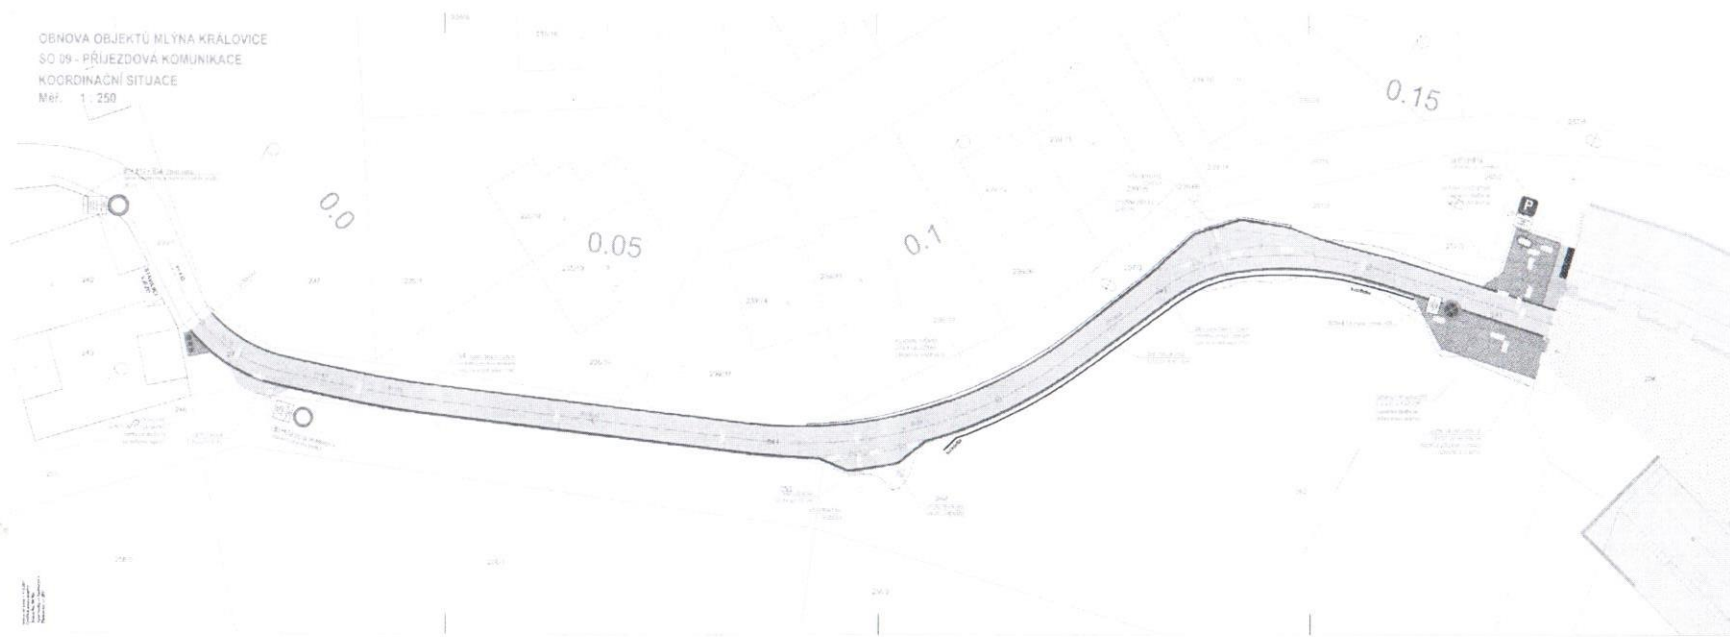

LEGENDA:

-  HRANICE PARCEL
SILNIČNÍ ZNAČENÍ VA
-  ASFALTOVÁ VOZOVNA
-  OBRUBNÍK
-  VEGETAČNÍ TVÁRNICE



	
Klient: J. D. Kralovce, 100 00 Praha 2 Výkres: 2. úroveň, 24.12.2019, 20.20	
VYKRESIL: J. D. Kralovce, 100 00 Praha 2	
OBNOVA OBJEKTŮ MLÝNA KRÁLOVICE SO 09 - PŘÍJEZDOVÁ KOMUNIKACE	
Dokumentace veřejného projektu	
SITUACE DOPRAVNÍHO ŘEŠENÍ	