



MĚSTSKÁ ČÁST PRAHA 22
ÚŘAD MĚSTSKÉ ČÁSTI
odbor dopravy

Nové náměstí 1250
104 00 Praha 114

Úřad MČ Praha - Královice	Číslo dopor.
Došlo dne: 5.8.24	N
Č.j.: 0740	
Přílohy:	

č. jednací: P22 11772/2024 OD 05
č. spisu: MC22 925/2024 OD 05
Vaše zn.: –
vyřizuje: Ing. Sehnalová
tele fon: +420 271 071 837, +420 606 819 588
e-mail: alena.sehnalova@praha22.cz

Praha - Uhřetěves
01. srpna 2024

VEŘEJNÁ VYHLÁŠKA

Opatření obecné povahy - prodloužení

Odbor dopravy Úřadu městské části Praha 22 (dále jen „OD“), jako příslušný silniční správní úřad (dále jen „SSÚ“) pro komunikace II., III. a IV. třídy a pro veřejně přístupné účelové komunikace na území správního obvodu Praha 22 podle § 124 odst. 6 a § 77 odst. 1 písm. c) zákona č. 361/2000 Sb., o provozu na pozemních komunikacích a o změnách některých zákonů, ve znění pozdějších předpisů, (dále jen „zákon o silničním provozu“), v souladu s obecně závaznou vyhláškou č. 55/2000 Sb. hl. m. Prahy, kterou se vydává Statut hl. m. Prahy v přenesené působnosti, ve znění pozdějších předpisů, na základě posouzení žádosti o stanovení přechodné úpravy provozu na pozemní komunikaci K Uhřetěvsi, k. ú. Královice, podané dne 03. 06. 2024 společností 3K značky, s. r. o., Jiráskova 1519, 251 01 Říčany u Prahy, IČ: 250 56 271 (dále jen „žadatel“), po předložení souhlasného stanoviska orgánu Policie ČR, Krajského ředitelství policie hl. m. Prahy, odbor služby dopravní policie, oddělení dopravního inženýrství, č.j. KRPA-183799-3/ČJ-2024-0000DŽ ze dne 10. 06. 2024

vydává opatření obecné povahy – prodloužení termínu

podle ustanovení § 171 a § 173 zákona č. 500/2004 Sb., správní řád, ve znění pozdějších předpisů (dále jen „správní řád“), a na základě § 77 zákona o silničním provozu v souladu s vyhláškou č. 294/2015 Sb., kterou se provádějí pravidla provozu na pozemních komunikacích, ve znění pozdějších předpisů,

stanovuje přechodnou úpravu provozu na pozemní komunikaci

K Uhříněvsi, k. ú. Královice,

spočívající v dočasném umístění dopravního značení na výše uvedených komunikacích, dle přiložených dopravně inženýrských opatření (dále jen „DIO“), která jsou nedílnou součástí tohoto stanovení, za níže uvedených podmínek pro jejich realizaci:

- a) Osazení dopravního značení a zařízení bude provedeno v souladu s vyjádřením Policie ČR, Krajského ředitelství policie hl. m. Prahy, odbor služby dopravní policie pod č.j. KRPA-183799-3/ČJ-2024-0000DŽ ze dne 10. 06. 2024
- b) Dopravní značky musí být v základní velikosti. Veškeré dopravní značení bude osazeno na odpovídajících nosičích. Umístěním dopravního značení nesmí být narušeno vnímání dopravní situace.
- c) Instalace a umístění dopravního značení bude provedeno tak, aby nebránilo provádění údržby uvedené komunikace v souladu s TP 66, ČSN EN 12899-1 a vyhláškou č. 294/2015 Sb., kterou se provádějí pravidla provozu na pozemních komunikacích, ve znění pozdějších předpisů.
- d) Dopravní značky budou umístěny v souladu s vyhláškou MMR ČR č. 398/2009 Sb., o obecných technických požadavcích zabezpečujících bezbariérové užívání staveb.
- e) Odbor dopravy si vyhrazuje právo toto stanovení úpravy provozu na pozemních komunikacích změnit, upravit, doplnit, popřípadě zrušit, bude-li si to vyžadovat veřejný zájem, zajištění bezpečnosti a plynulosti silničního provozu nebo v případě, že dopravní značení bude umístěno v rozporu se stanovenými podmínkami.

Základní údaje

důvod/ akce: „umístění přechodného dopravního značení za účelem dočasné změny dopravního režimu z důvodu údržby komunikace III/0128 Sibřina- Křenice“

původní termín osazení: od 03. 07. 2024 do 08. 08. 2024

nový termín osazení: od 03. 07. 2024 do 30. 08. 2024

komunikace: K Uhříněvsi, k. ú. Královice

v rozsahu: dle schváleného DIO č.j. KRPA-183799-3/ČJ-2024-0000DŽ ze dne 10.06.2024

Stanovení dopravního značení nenahrazuje povolení, stanovisko, posouzení, případně jiné opatření správního úřadu vyžadované zvláštními předpisy.

Odůvodnění

Dne 03. 06. 2024 podala společnost 3K značky, s. r. o., Jiráskova 1519, 251 01 Říčany u Prahy, IČ: 250 56 271 (dále jen „žadatel“), řádně odůvodněnou žádost o stanovení přechodné úpravy provozu na pozemní komunikaci K Uhříněvsi, k. ú. Královice, která se týká přechodné úpravy dopravního režimu, tj. umístění výše uvedeného dopravního značení, kterým dojde ke zvýšení bezpečnosti a plynulosti silničního provozu. Dnem podání žádosti bylo zahájeno správní řízení.

K žádosti byl předložen návrh dopravně inženýrského opatření, který byl dne 10. 06. 2024 předložen Policii ČR, odborem služby dopravní policie Krajského ředitelství policie hl. m. Prahy, která vydala svůj souhlas pod č.j. KRPA-183799-3/ČJ-2024-0000DŽ

Dne 24. 07. 2024 požádal žadatel o prodloužení platnosti stanovení přechodné úpravy provozu na dotčené komunikaci do 30. 08. 2024, z důvodu prodloužení stavebních prací na základě žádosti obcí Křenice a Sibřina a dále z důvodu řešení dopravní situace s DPP a ROPID. Odbor dopravy žádosti o prodloužení stanovení přechodné úpravy provozu na pozemní komunikaci K Uhříněvsi, k. ú. Královice, vyhověl.

Odbor dopravy, jako příslušný SSÚ ve vztahu k místním komunikacím II., III. a IV. třídy a veřejně přístupným účelovým komunikacím na území správního obvodu Praha 22, přezkoumal uvedenou žádost a zjistil, že je důvodná a že povolená úprava v silničním provozu je za dodržení stanovených podmínek a při znalosti místních poměrů z dopravního hlediska únosná.

Poučení

Podle § 77 odst. 5 zákona o silničním provozu nabývá Opatření obecné povahy účinnosti pátým dnem po dni jeho vyvěšení. Ve smyslu ustanovení § 173 odst. 2 správního řádu nelze proti Opatření obecné povahy podat řádný opravný prostředek. Ve smyslu ustanovení § 101a – 101d a následujících zákona č. 150/2002 Sb., soudní řád správní, ve znění pozdějších předpisů, je možný přezkum u soudu.

Do Opatření obecné povahy a jeho odůvodnění může každý nahlédnout u správního orgánu, který Opatření obecné povahy vydal.

Stanovení přechodné úpravy provozu nenahrazuje povolení, stanovisko, posouzení, případně jiné opatření správního orgánu vyžadované zvláštními předpisy.

Správní orgán si vyhrazuje právo toto stanovení přechodné úpravy provozu na pozemní komunikaci změnit, upravit, doplnit, popřípadě zrušit, bude-li si to vyžadovat veřejný zájem nebo v případě, že dopravní značení bude umístěno v rozporu se stanovenými podmínkami.

otisk úředního razítka

Bc. Jiří Hás,
vedoucí odboru dopravy

Příloha a nedílná součást stanovení přechodné úpravy provozu:
1x odsouhlasená situace DIO (č.j. KRPA-183799-3/ČJ-2024-0000DŽ ze dne 10. 06. 2024)

Vyvěšeno dne: 5.8. 2024

Sejmuto dne: 20.8. 2024

MĚSTSKÁ ČÁST
PRAHA - KRÁLOVICE
K Nedvězí 66
104 00 Praha 10 - Královice
3

Rozdělovník


1. Doručuje se účastníkům řízení:

- 3K značky, s. r. o., Jiráskova 1519, 251 01 Říčany u Prahy (DS)
- MČ Praha – Královice, K Nedvězí 66, 104 00 Praha – Královice (DS) – k vyvěšení na úřední desku
- úřední deska ÚMČ Praha 22

2. Doručuje se na vědomí:

- Policie ČR, Krajské ředitelství policie hl. m. Prahy, odb. služby dopravní policie, odd. dopravního inženýrství, Kongresová 1666/2, 140 00 Praha 4 (DS)

3. Spis

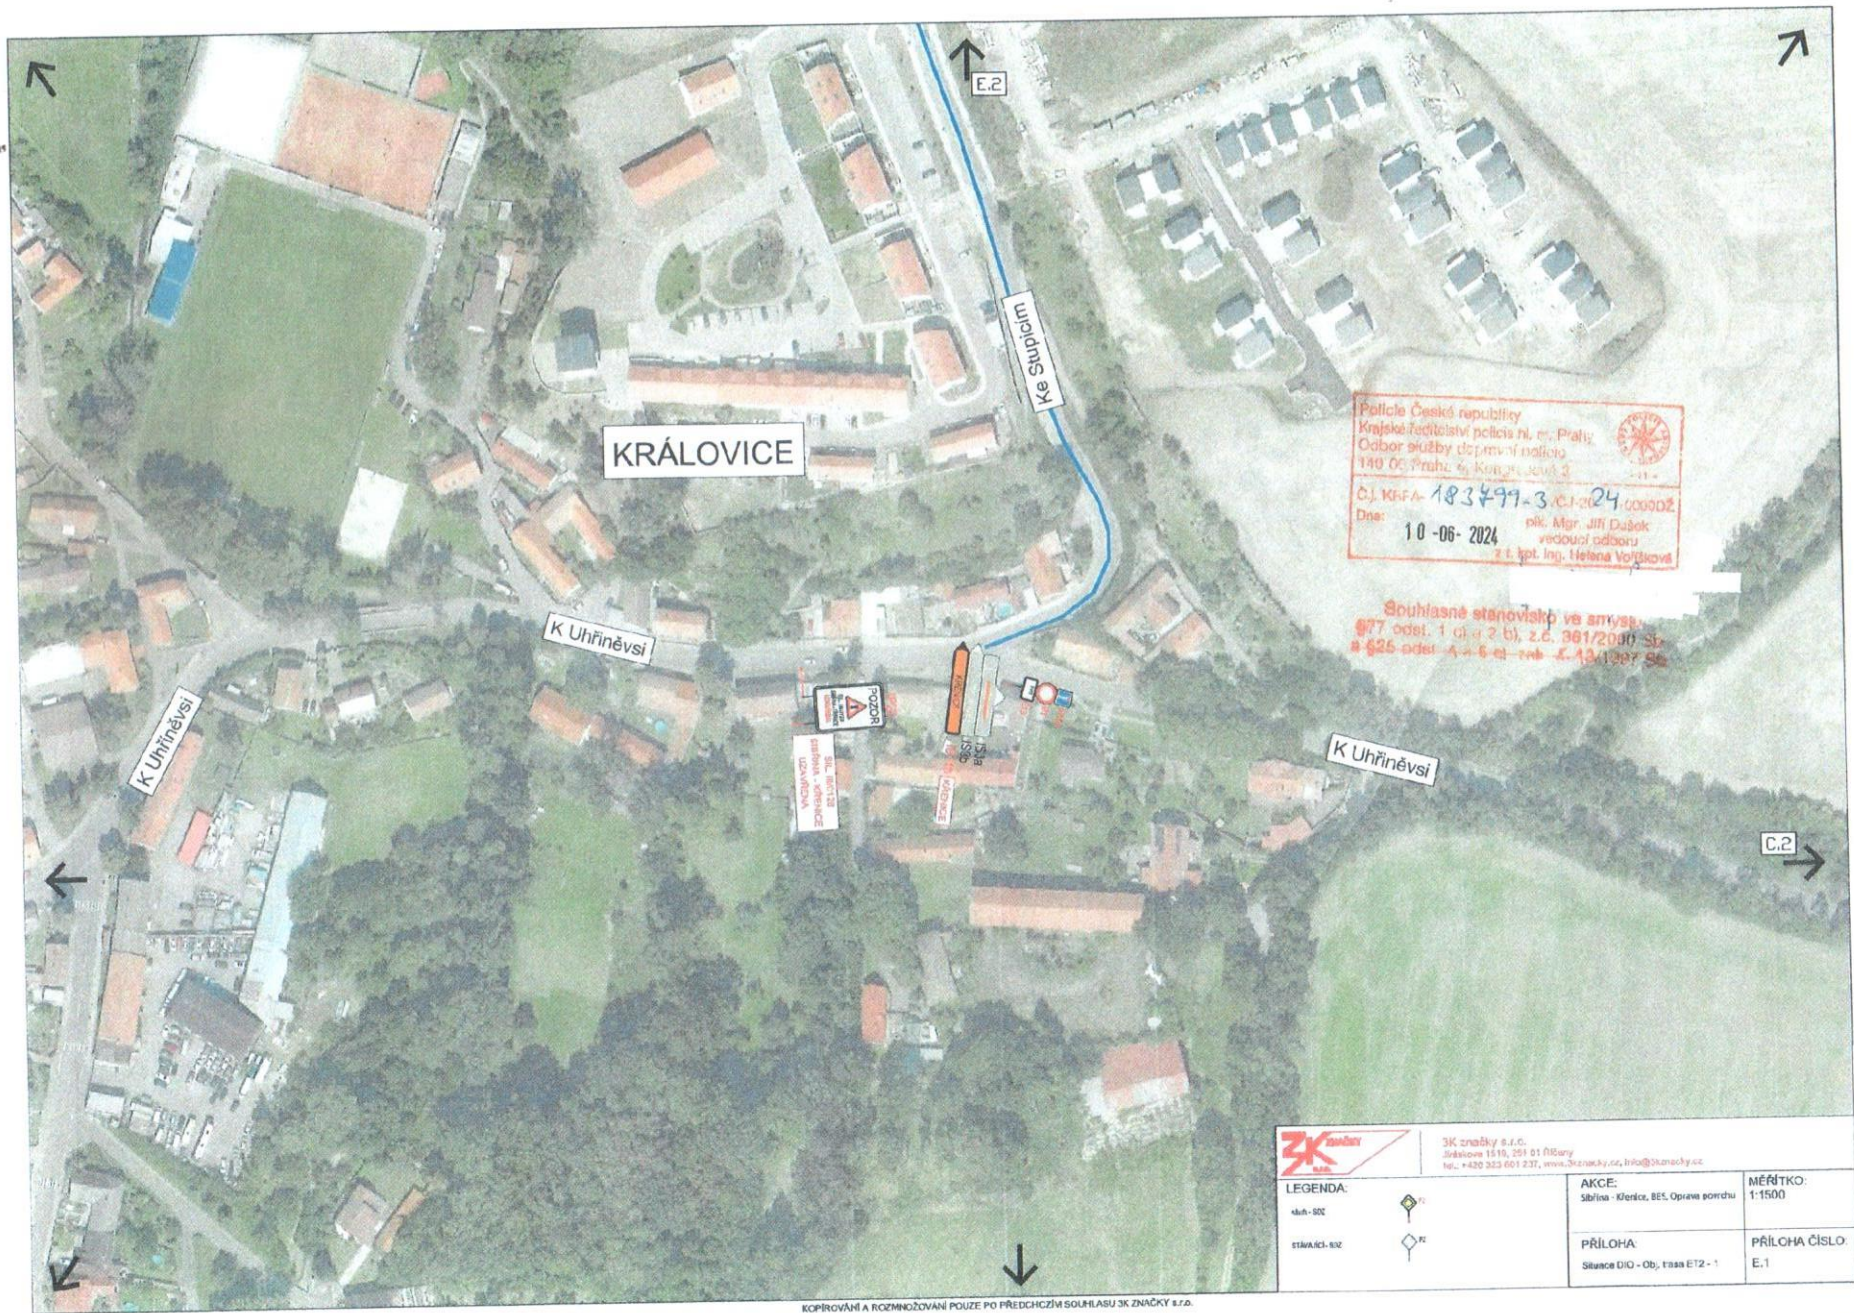

Policie České republiky
 Krajské ředitelství policie hl. m. Prahy
 Oddělení služby dopravní policie
 140 00 Praha 6, Křižácká 2
 Č. j. KRA-183499-3-CJ-24-00002
 Dne: 10-06-2024
 plk. Mgr. Jiří Dašek
 vedoucí oddělení
 z. l. ppl. Ing. Helena Voláková

Souhlasné stanovisko ve smyslu
 § 77 odst. 1 a) a 2 b), z.č. 361/2000 Sb.
 a § 26 odst. 4 a 6 a) zák. č. 134/1987 Sb.

		3K Značky s.r.l. Jiráskova 1119, 251 01 Říčany IČ: +420 323 601 237, www.3kzacky.cz, info@3kzacky.cz	
LEGENDA: kMh - SZC STAVACÍ - SZC	 	AKCE: Sběr/na - Kierex, BE, Oprava poruchu	MĚŘÍTKO: 1:1500
		PŘÍLOHA: Situace DIO - Ob; tras E12 - 1	PŘÍLOHA ČÍSLO: E.1

KOPÍROVÁNÍ A ROZMNOŽOVÁNÍ POUZE PO PŘEDCHZÍM SOUHLASU 3K ZNAČKY s.r.l.